


1 - ÁRVORES E POSTES

Legenda:

Árvores a remover

Postes a remover

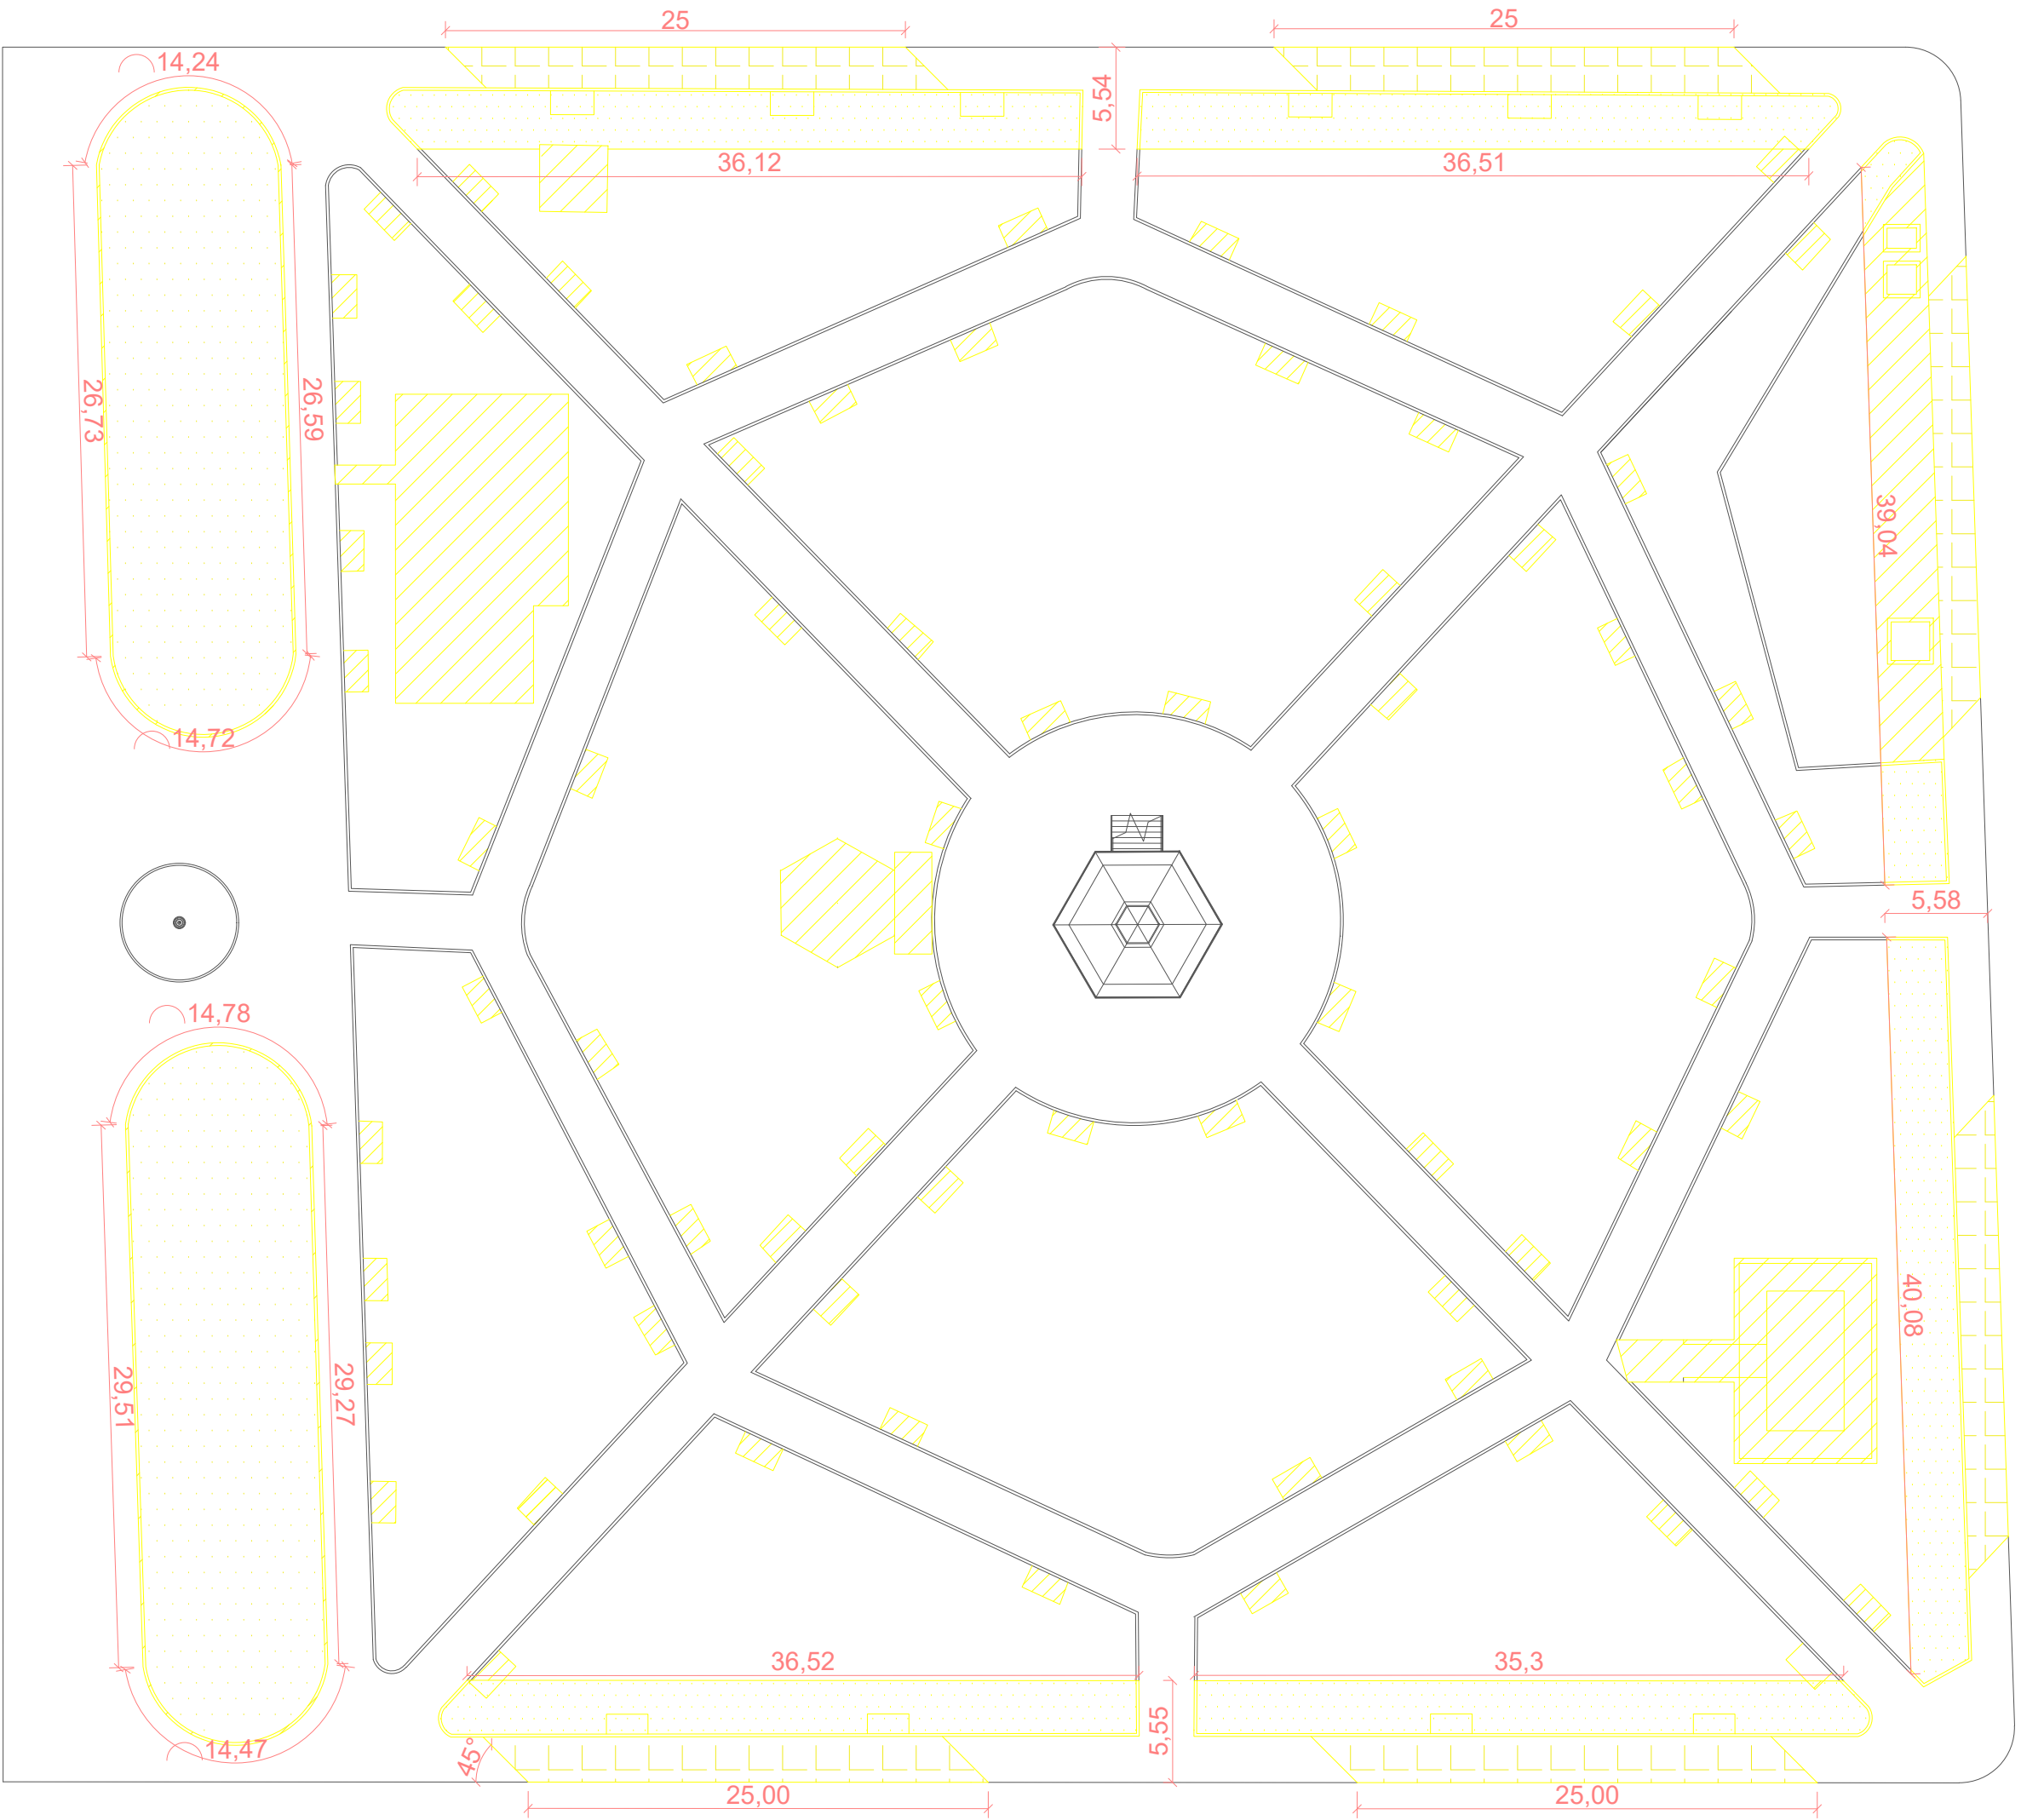

2 - DEMOLIÇÃO

Legenda:

Demolição de Canteiros

Demolição de Calçada

Demolição de Bancos e Estruturas

REVITALIZAÇÃO PRAÇA DOM PEDRO II

READEQUAÇÃO E DEMOLIÇÃO

Referência:

Local: Praça Dom Pedro II (Centro)

Interessada: Prefeitura Municipal de Mineiros do Tietê

Município: Mineiros do Tietê

Comarca: Jaú

Estado (UF): São Paulo

Data: Fevereiro/2026

Escala: 1/300

Arquivo: REV_PRACADOM Revisão: 1

Localização (sem escala)

..\..\Documents\dom pedro.jpg

Interessada:

Prefeitura Municipal de Mineiros do Tietê
C.N.P.J.: 46.199.253/0001-37
Responsável Técnico:

Otávio Firmino dos Santos
Engenheiro Civil - CREA: 507.072.707-1
Prefeitura de Mineiros do Tietê