




PLANTA BAIXA
Esc: 1/100

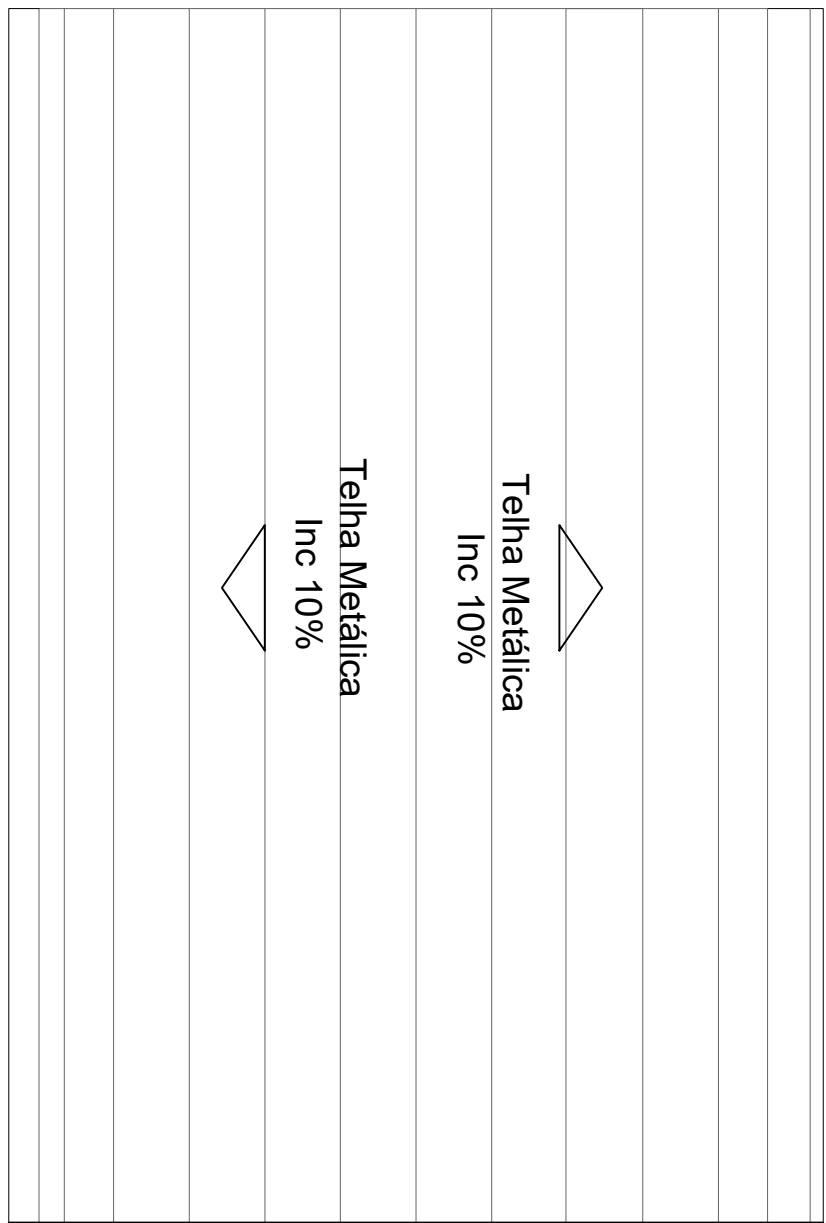


COBERTURA
Esc: 1/200

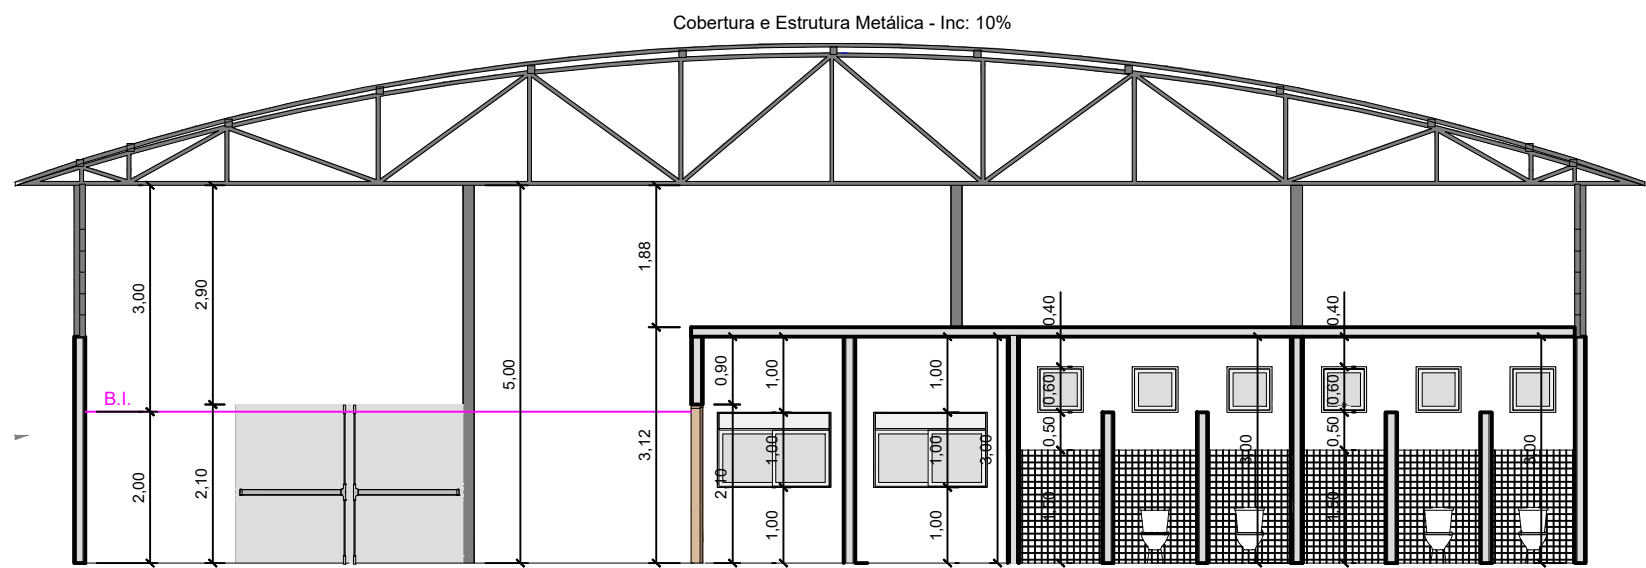


CORTE A. A.
Esc: 1/100

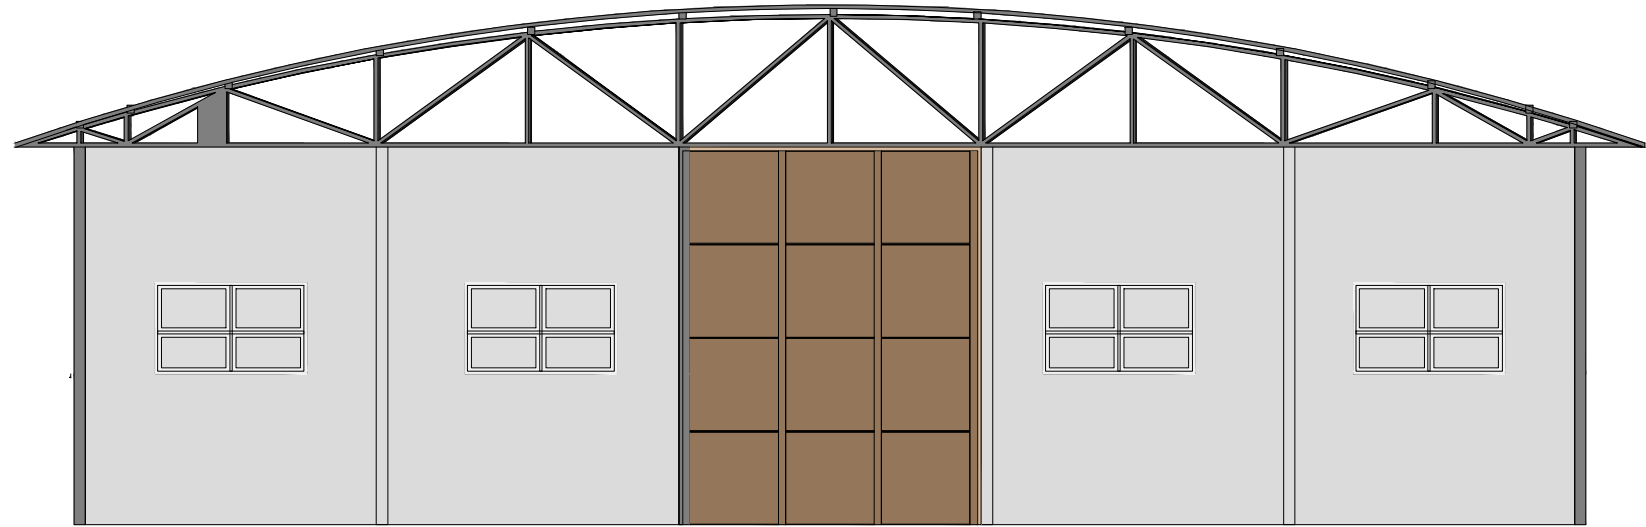

FACHADA
Esc: 1/100

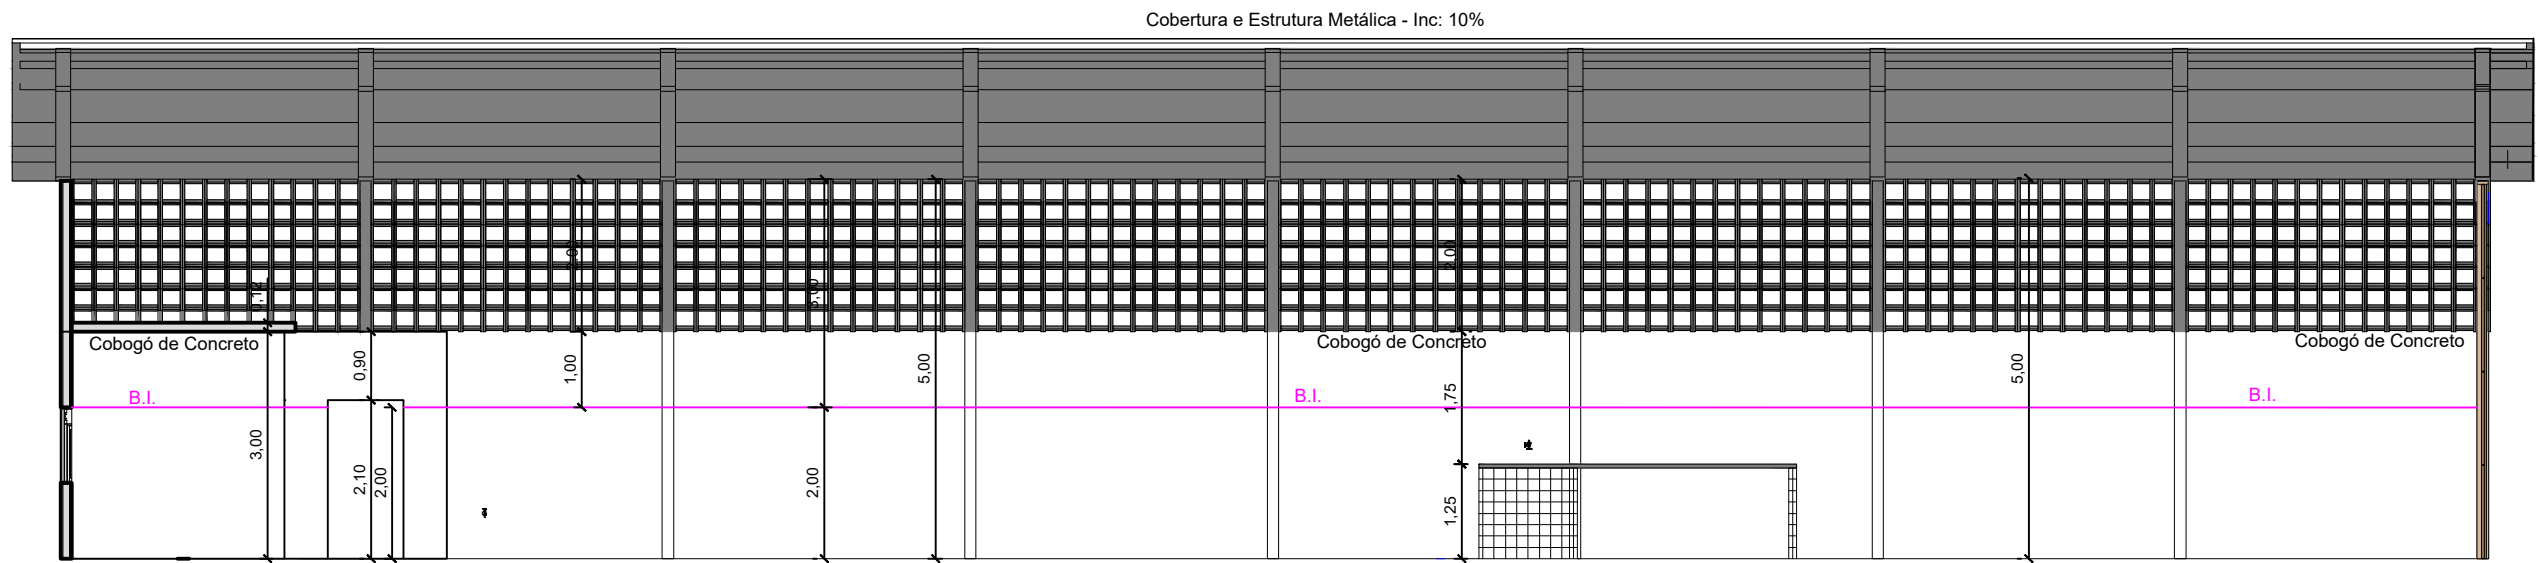

CORTE B. B.
Esc: 1/100

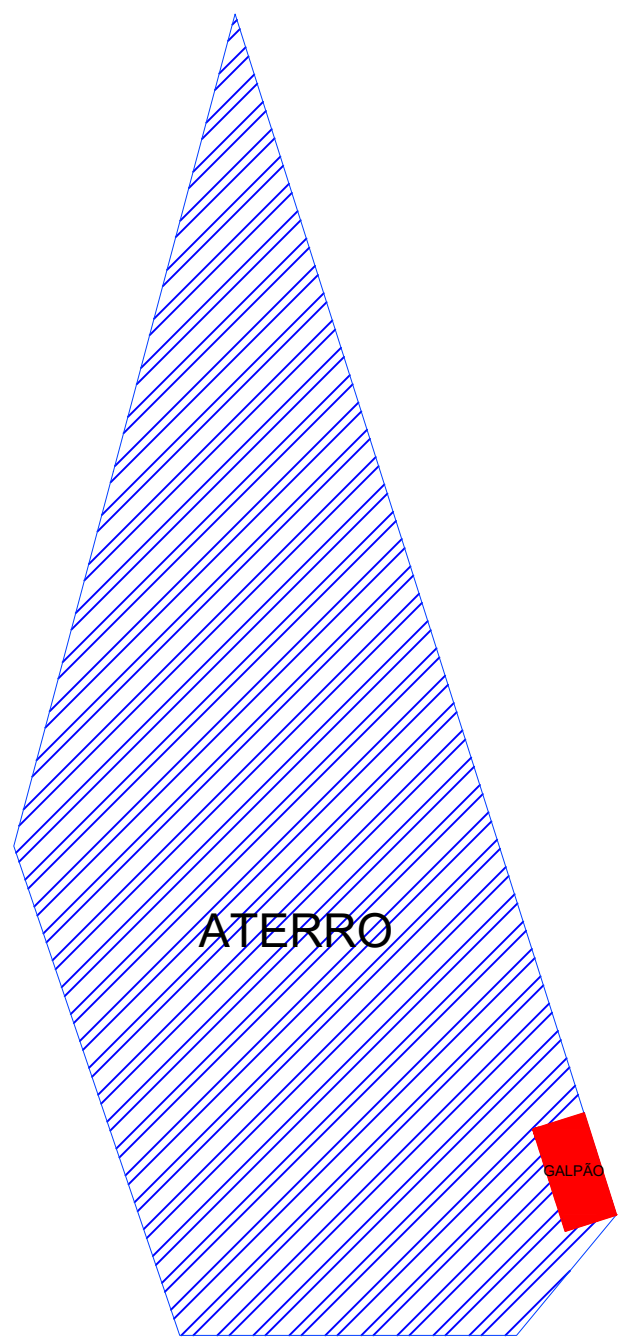

IMPLANTAÇÃO
Sem Escala

PROJETO BÁSICO

FOLHA
01/01

Implantação de Galpão para Disposição e Triagem de Resíduos Sólidos

Localização: Aterro Sanitário, Mineiros do Tietê/SP
Interessada: Prefeitura Municipal de Mineiros do Tietê
Município: Mineiros do Tietê
Comarca: Jaú
Estado (UF): São Paulo

Escala: Indicada

Data: Junho/2025

MAPA DE LOCALIZAÇÃO



Interessada:
Luiz Gustavo Ferrarez
Prefeitura Municipal de Mineiros do Tietê
CNPJ: 46.199.233/0001-37

Responsável Técnico:
Engenheiro Civil
Lucas Garro Marcellino
CREA Nº: 506.992.258-9